

Apartamenty Krosno

— Zielona —


Budynek 2

Piętro 3

Mieszkanie 51



— Zielona —

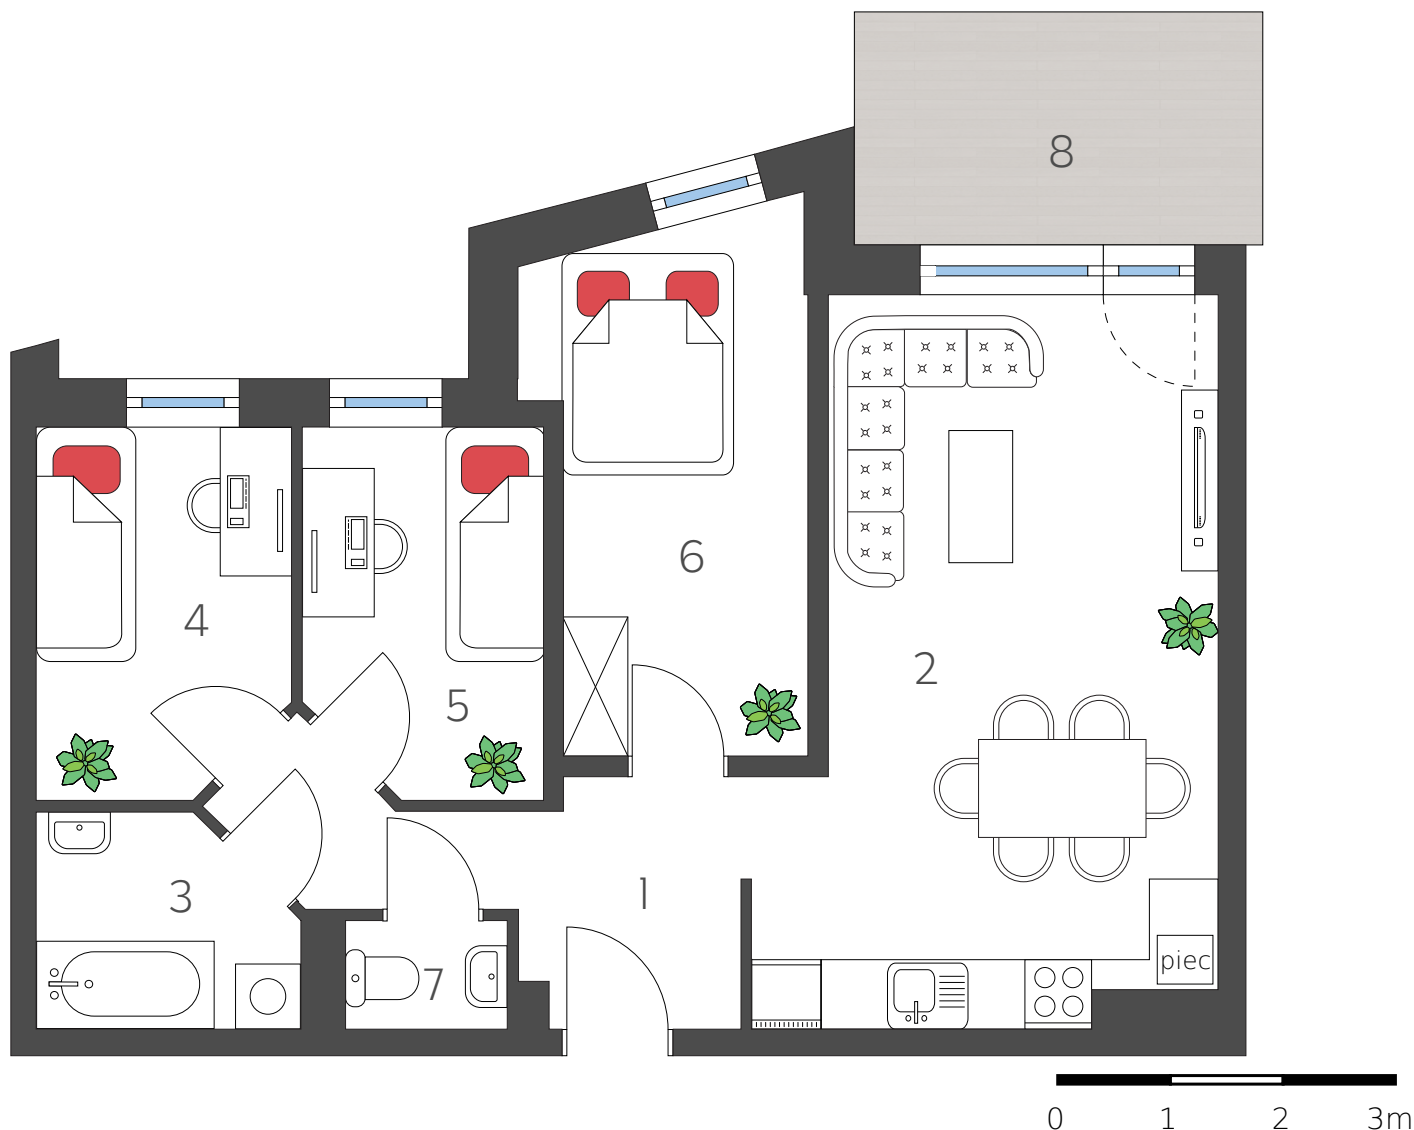

www.apartamentykrosno.pl
tel.: 535 515 715
mieszkania@apartamentykrosno.pl

POMIESZCZENIA

1	PRZEDPOKÓJ	7,12 m ²
2	SALON Z ANEKSEM KUCH.	24,51 m ²
3	ŁAZIENKA	4,21 m ²
4	POKÓJ	7,32 m ²
5	POKÓJ	6,88 m ²
6	POKÓJ	11,13 m ²
7	WC	1,43 m ²
POWIERZCHNIA UŻYTKOWA		62,60 m²
8	BALKON	7,79 m ²

Przedstawiona aranżacja lokalu jest przykładowa, rysunki w tym zakresie mają charakter poglądowy i nie stanowią oferty handlowej w rozumieniu Art. 66 par. 1 Kodeksu Cywilnego.